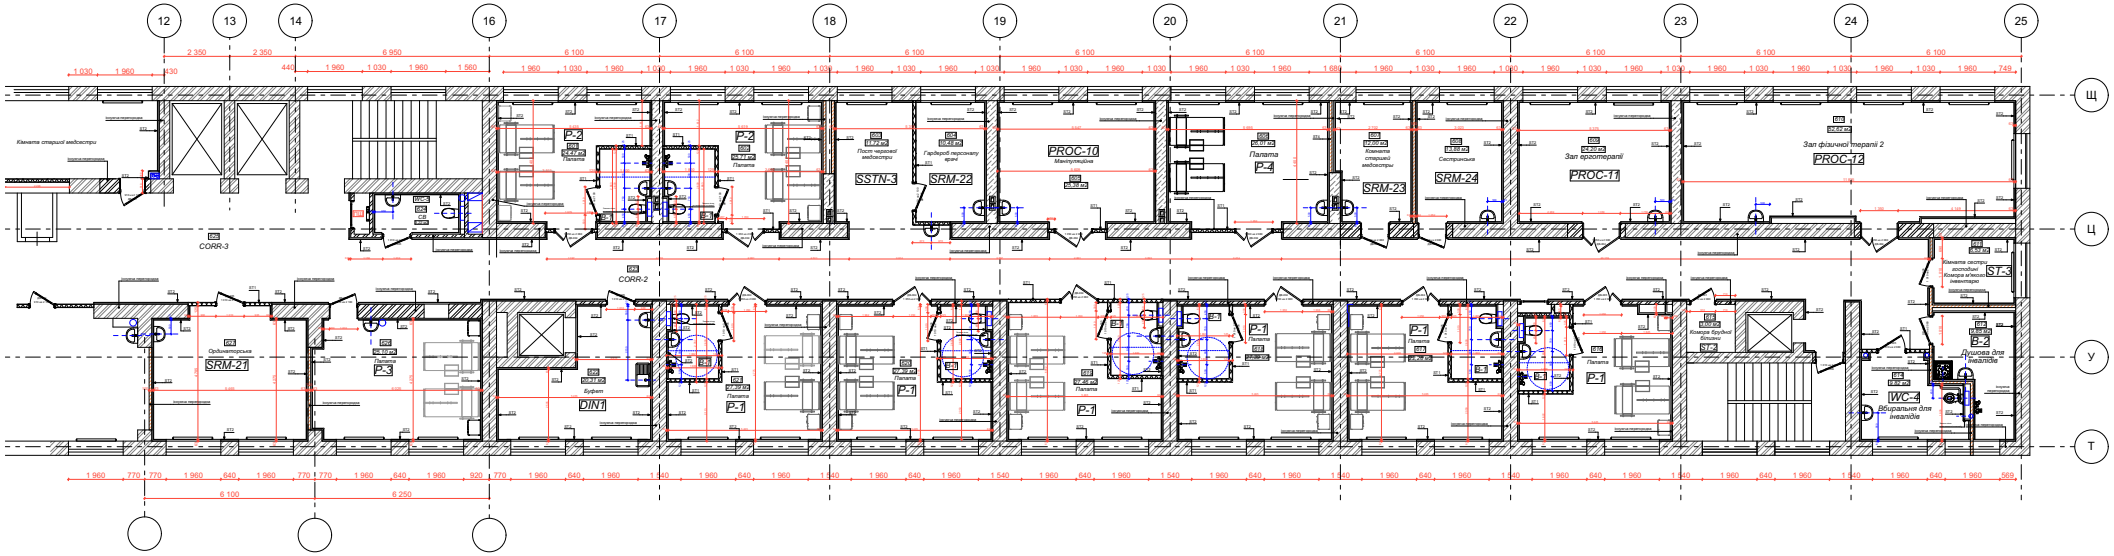
12
13
14
16
17
18
19
20
21
22
23
24
25
Щ
Ц
У
Т
Кімната старшої медсестри
CORR-3
CORR-2
SRM-21
Ординаторська
P-3
Палата
DIN1
Буфет
P-2
Палата
P-1
Палата
SSTN-3
Пост чергової медсестри
SRM-22
Гардероб персоналу відділ
PROC-10
Маніпуляційна
P-4
Палата
SRM-23
Кімната старшої медсестри
SRM-24
Сестринська
PROC-11
Зал ерготерапії
PROC-12
Зал фізичної терапії 2
ST-3
Кімната сестри-господині
Комора м'якого інвентарю
ST-2
Комора брудної білизни
B-3
Душова для інвалідів
WC-4
Вбиральня для інвалідів